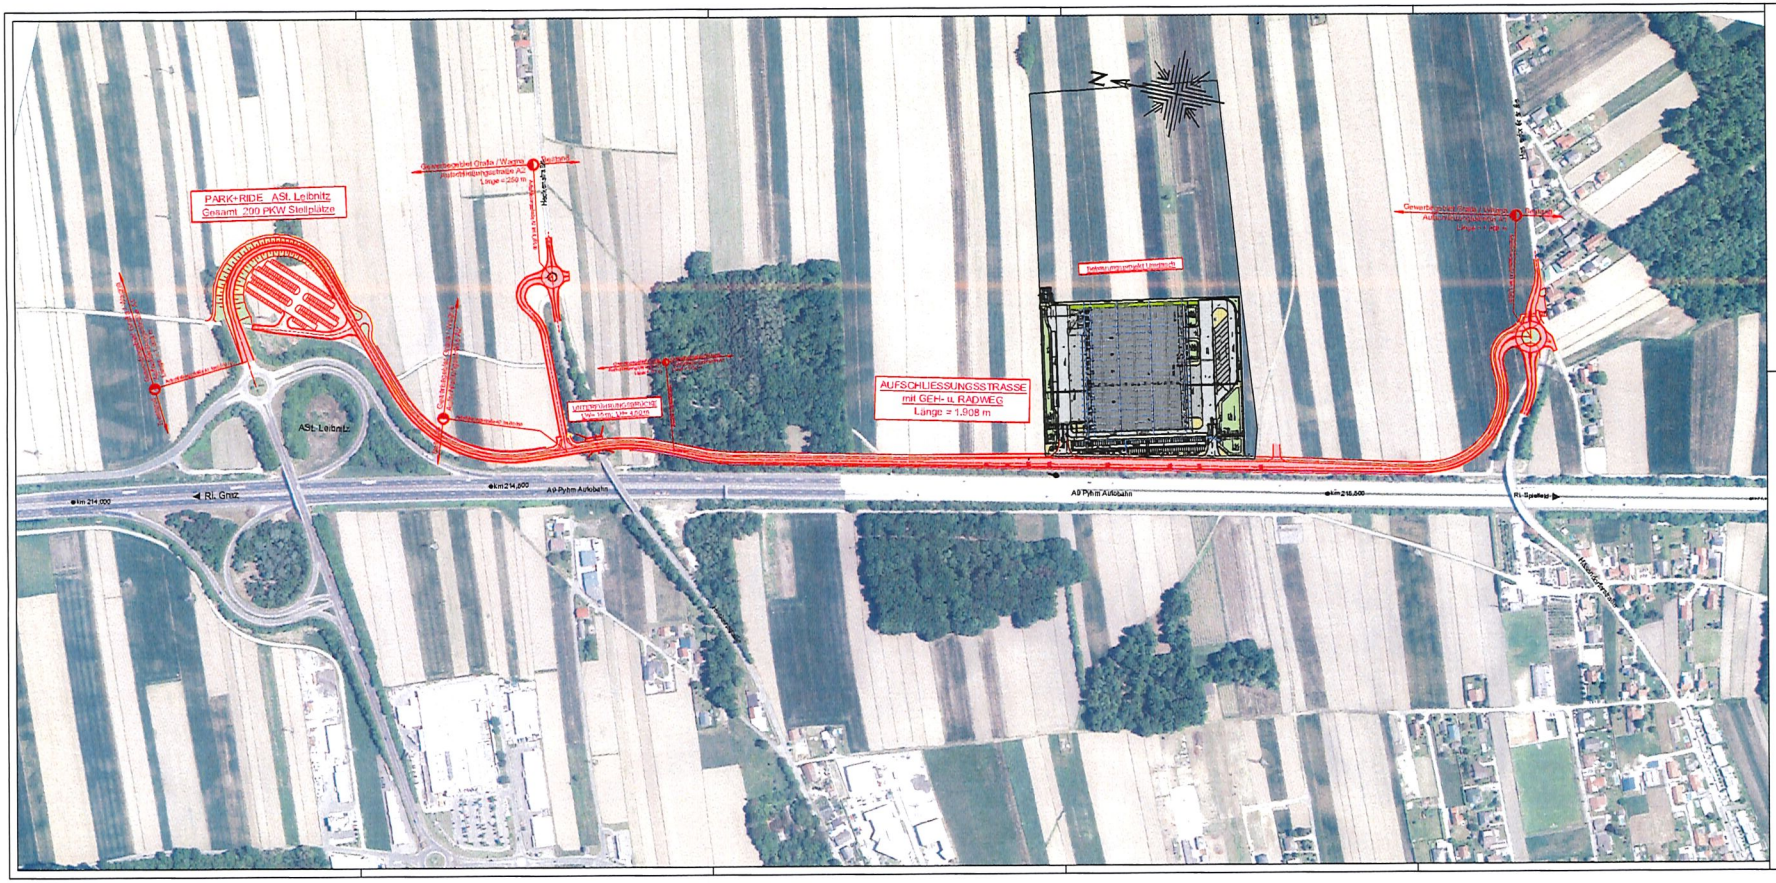

Marktgemeinde Gralla
Marktgemeinde Wagna

Aufschließungsstraße Gewerbegebiet Gralla / Wagna

Gemeindegebiet Gralla
KM 0,032 bis KM 0,803 Länge = 771m

Gemeindegebiet Wagna
KM 0,803 bis KM 1,940 Länge = 1137m

EINREICHPROJEKT 2018

Übersichtslageplan

GRUNDLAGENPLANE	Vermessung Legat	PLANUNG	INGEN EUROPA PLZ GmbH und Partner GmbH
AUFTRAGGEBER	Marktgemeinde Gralla, Schulstraße 7, 8431 Gralla		Marktgemeinde Wagna, Marktplatz 4, 8435 Wagna
BAUVORHABEN	Aufschließungsstraße Gewerbegebiet Gralla / Wagna		MASSSTAB 1 : 2000
PLANINHT	Übersichtslageplan		
DATUM 09.02.2018	BEARBEITER Christina Brunner	GEPRÜFT Ing. K. Hebauer	GZ 15-Ges-2017-001-A

VORABZUG Stand: 09.02.2018